


ALTEN- u. PFLEGEZENTRUM IN KIRCHHAIN, EG, WOHNUNG 1, 1:50

03/2003

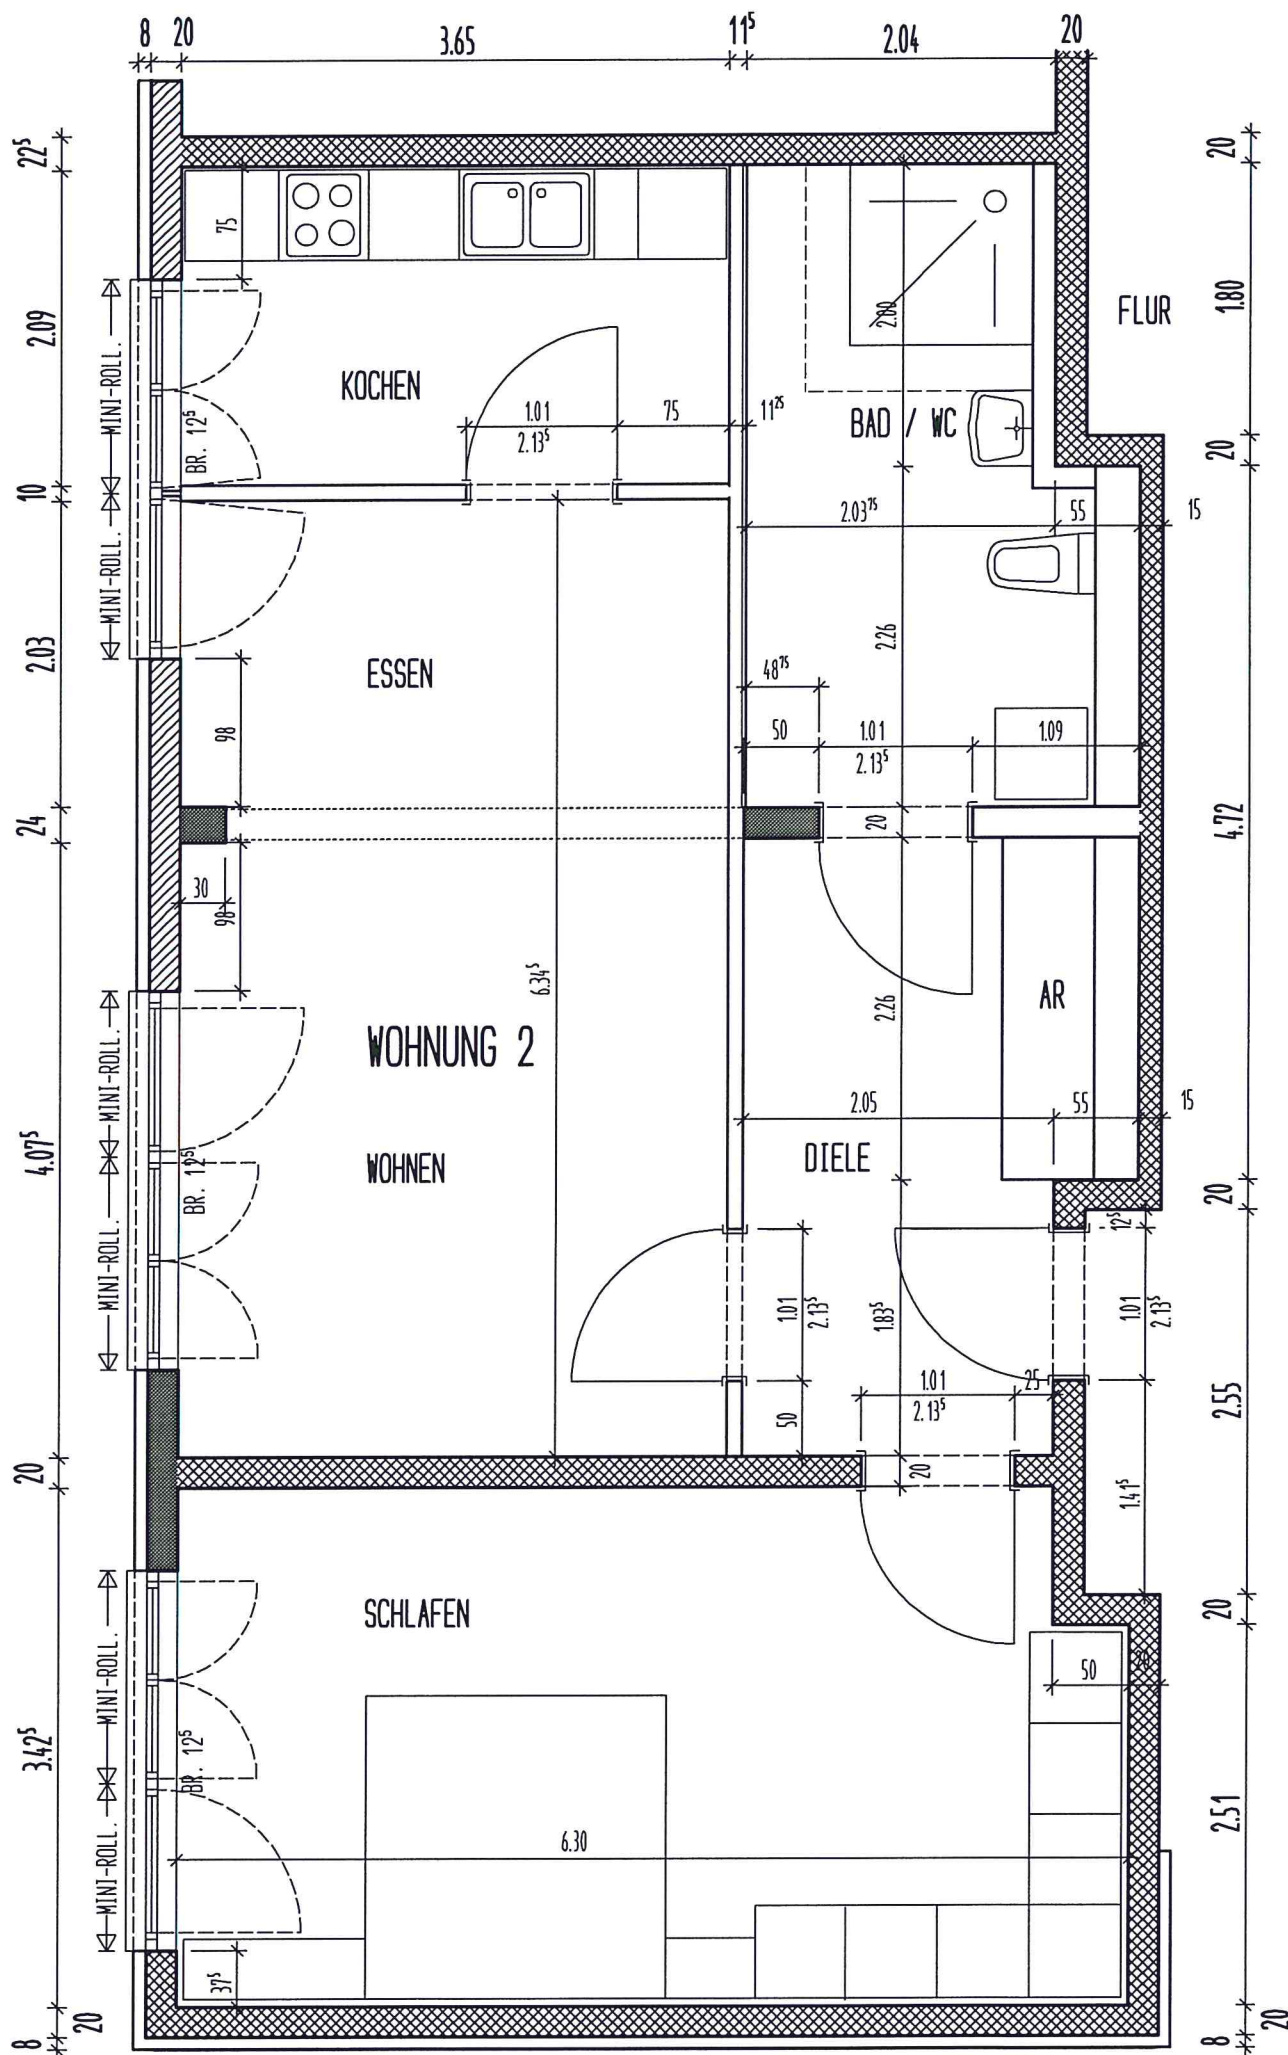

ALTEN- u. PFLEGEZENTRUM IN KIRCHHAIN, EG, WOHNUNG 2, 1:50

03/2003

